







Mejoras en el carril bici y las aceras del puente de Aragón, plaza de América y plaza de Zaragoza
PLANOS

-  Nuevo carril bici
-  Carril bici existente a mantener
-  Acera bici existente a recuperar para peatones
-  Nuevo paso peatonal y ciclista



Mejoras en el carril bici y las aceras del puente de Aragón, plaza de América y plaza de Zaragoza. Plano 1 de 2. Cartografía base: Institut Cartogràfic Valencià ICV (visor.gva.es)

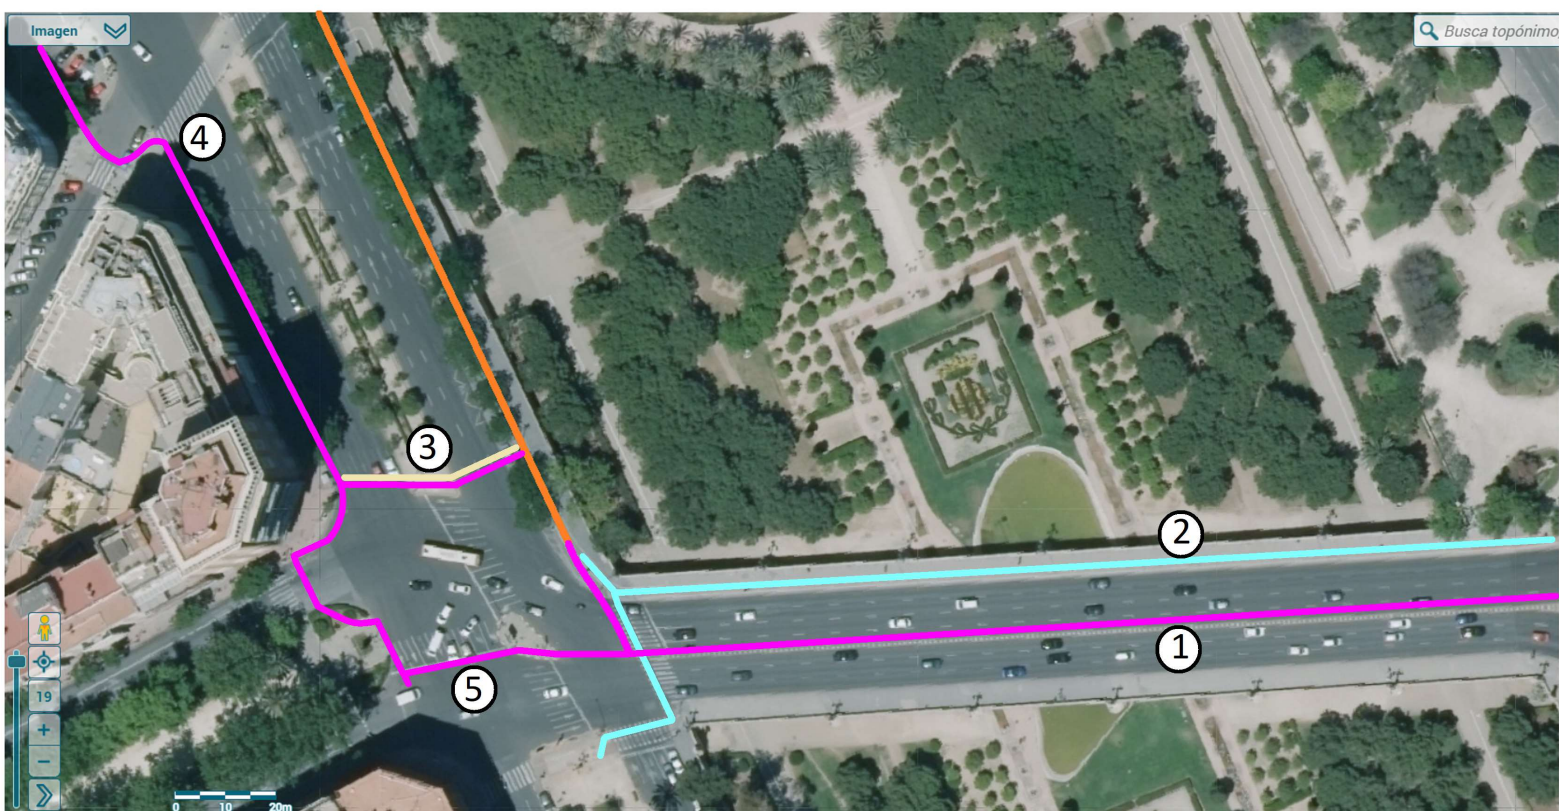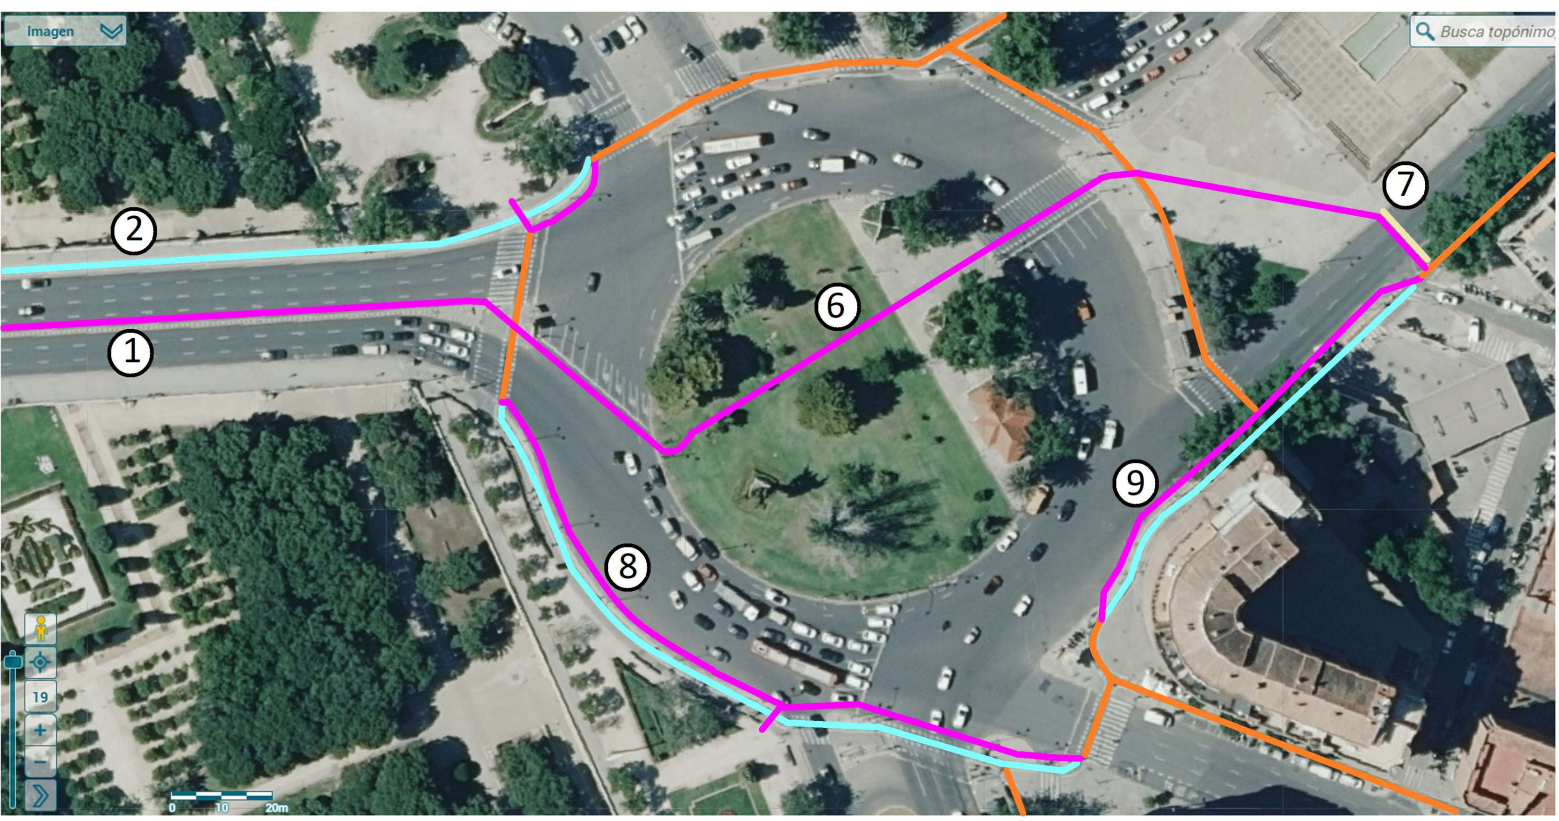

Mejoras en el carril bici y las aceras del puente de Aragón, plaza de América y plaza de Zaragoza. Plano 2 de 2. Cartografía base: Institut Cartogràfic Valencià ICV (visor.gva.es)